hoogte balustrade 1,6 meter

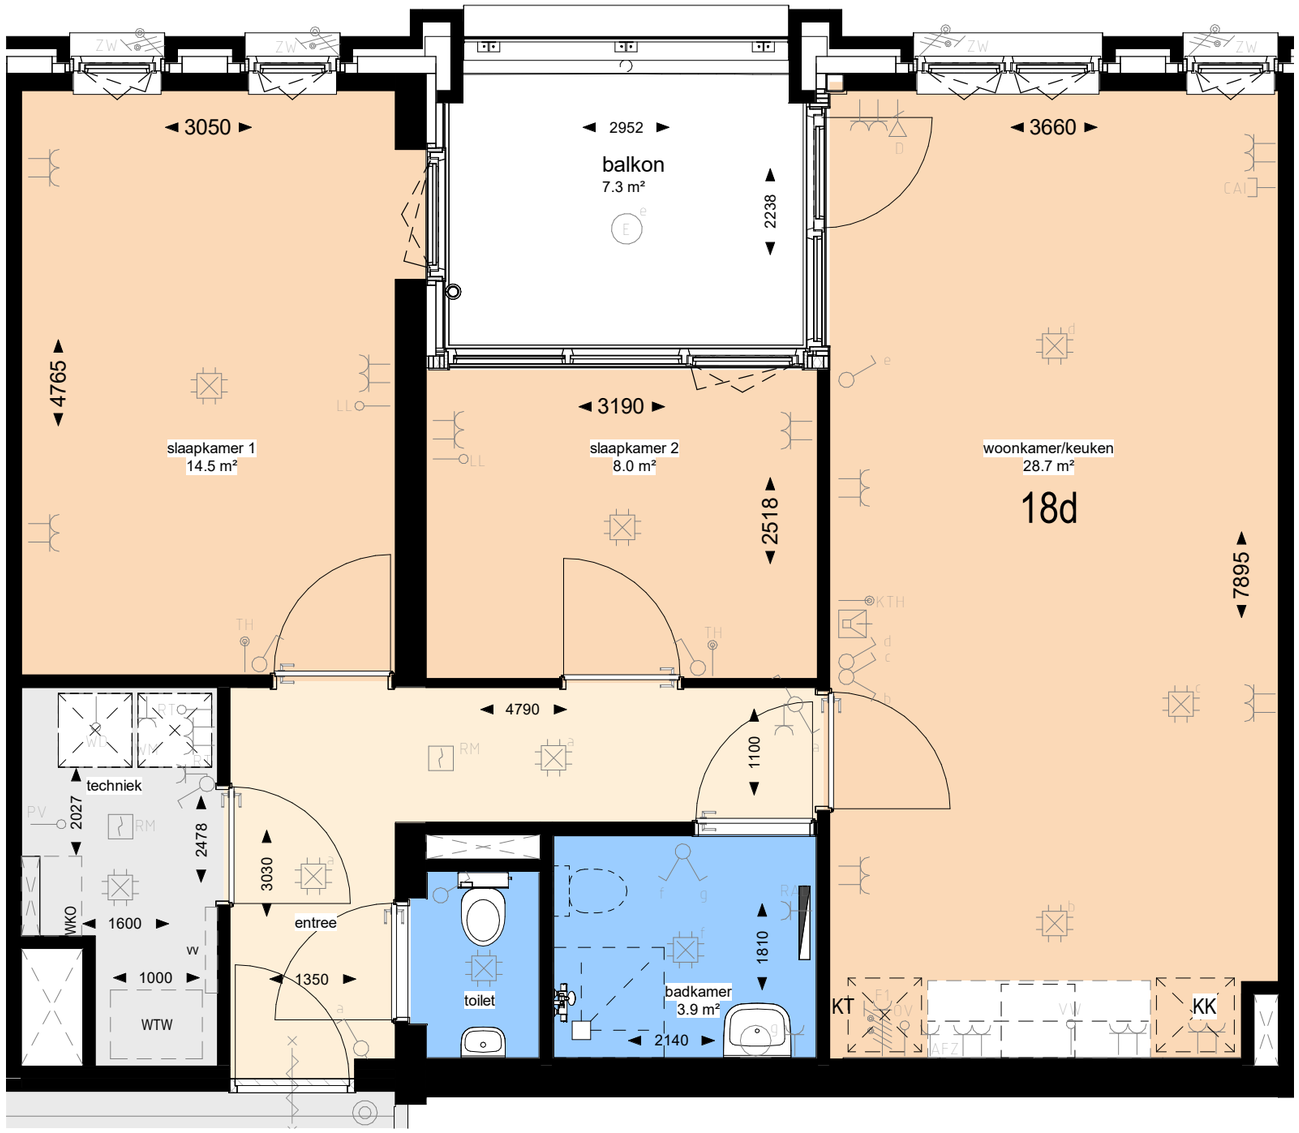


# Type AC-1b

Raadhuisplein 18d

QuaWonen

| | |
|---|---|
| project: | Krimpen aan den IJssel<br>Centrum-Zuid, blok A |
| onderwerp: | Verhuurtekeningen<br>Raadhuisplein 18d |

| | |
|---|---|
| projectnummer: | P00596 |
| datum: | 13/09/2022 |
| gewijzigd: | |
| tekeningnummer: | B9123 |
| schaal: | 1 : 50 |